Фасад 1

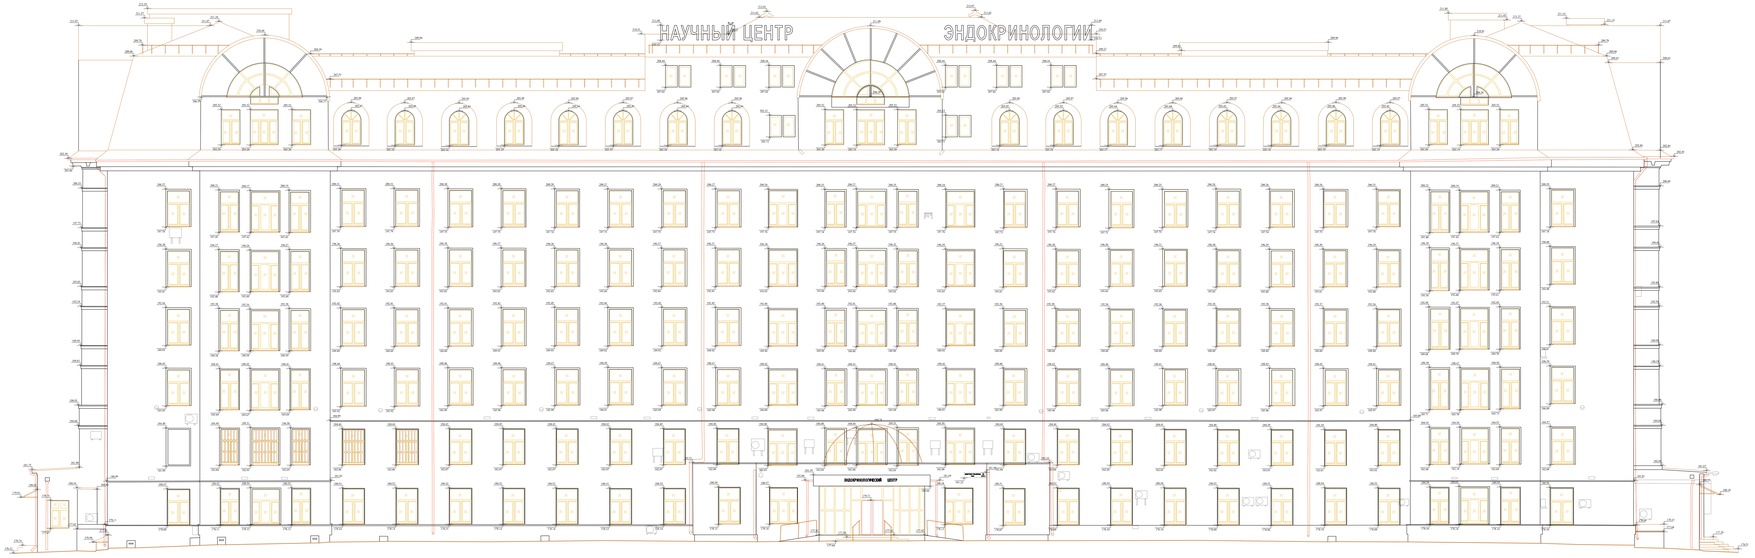

Схема расположения фасадов:

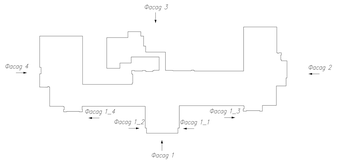

						1-П/2016			
						Реконструкция корпуса ФГБУ "Эндокринологический научный центр" Минздрава России			
Изм.	Кол.уч.	Лист	N док.	Подпись	Дата	Г. Москва, ул. Дм. Ульянова, д. 11			
ГИП						Обмерные работы	Стадия	Лист	Листов
ГАП							Р	1	21
Разраб.	Федорова Ю.В.								
Проверил	Кривцов А.А.					Фасад 1	ОАО "Союзгипроремпроект"		
Н.контр.	Габриелян Ю.М.								

М 1:100