




1 этаж. план возводимых перегородок

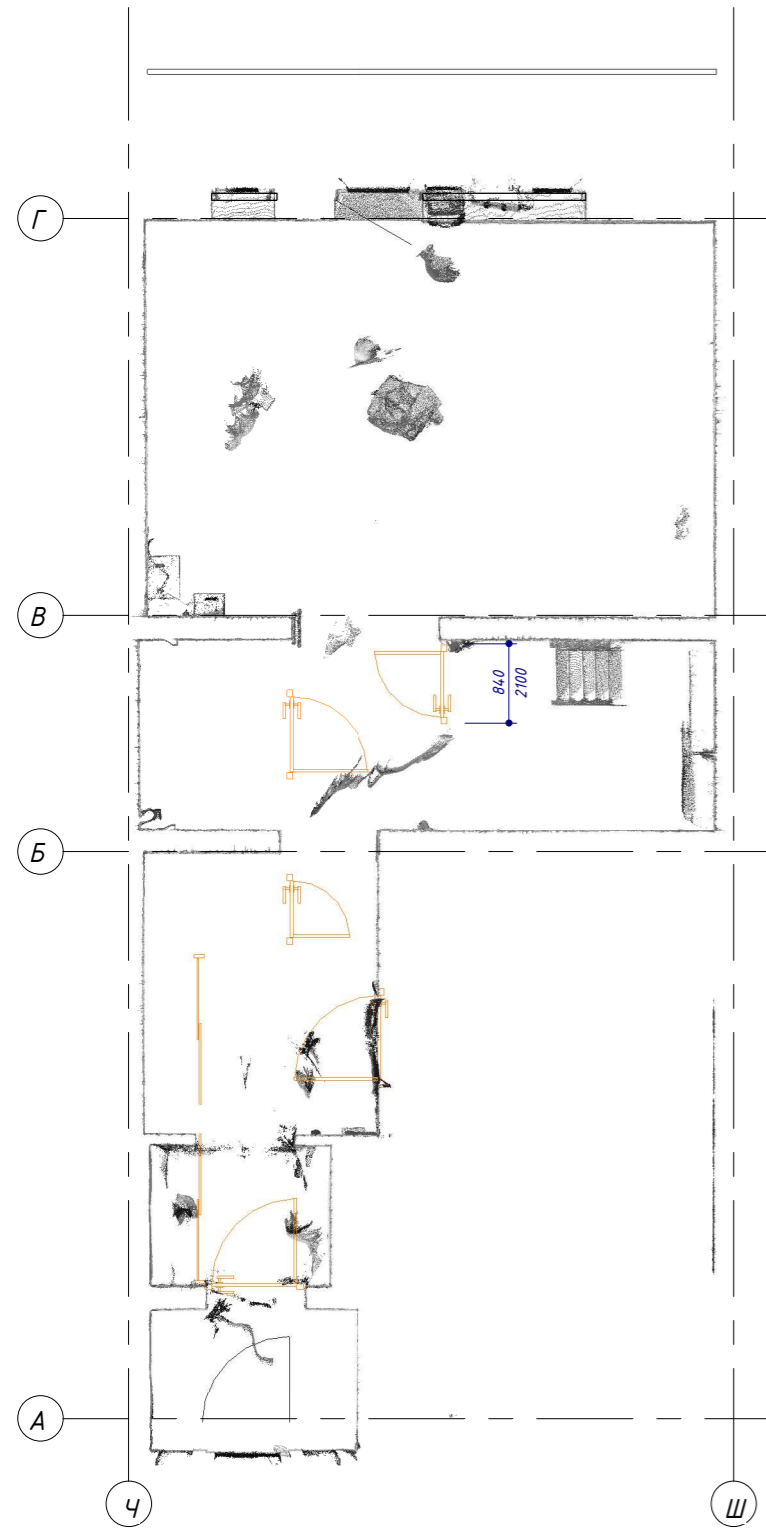

2 этаж. План возводимых перегородок

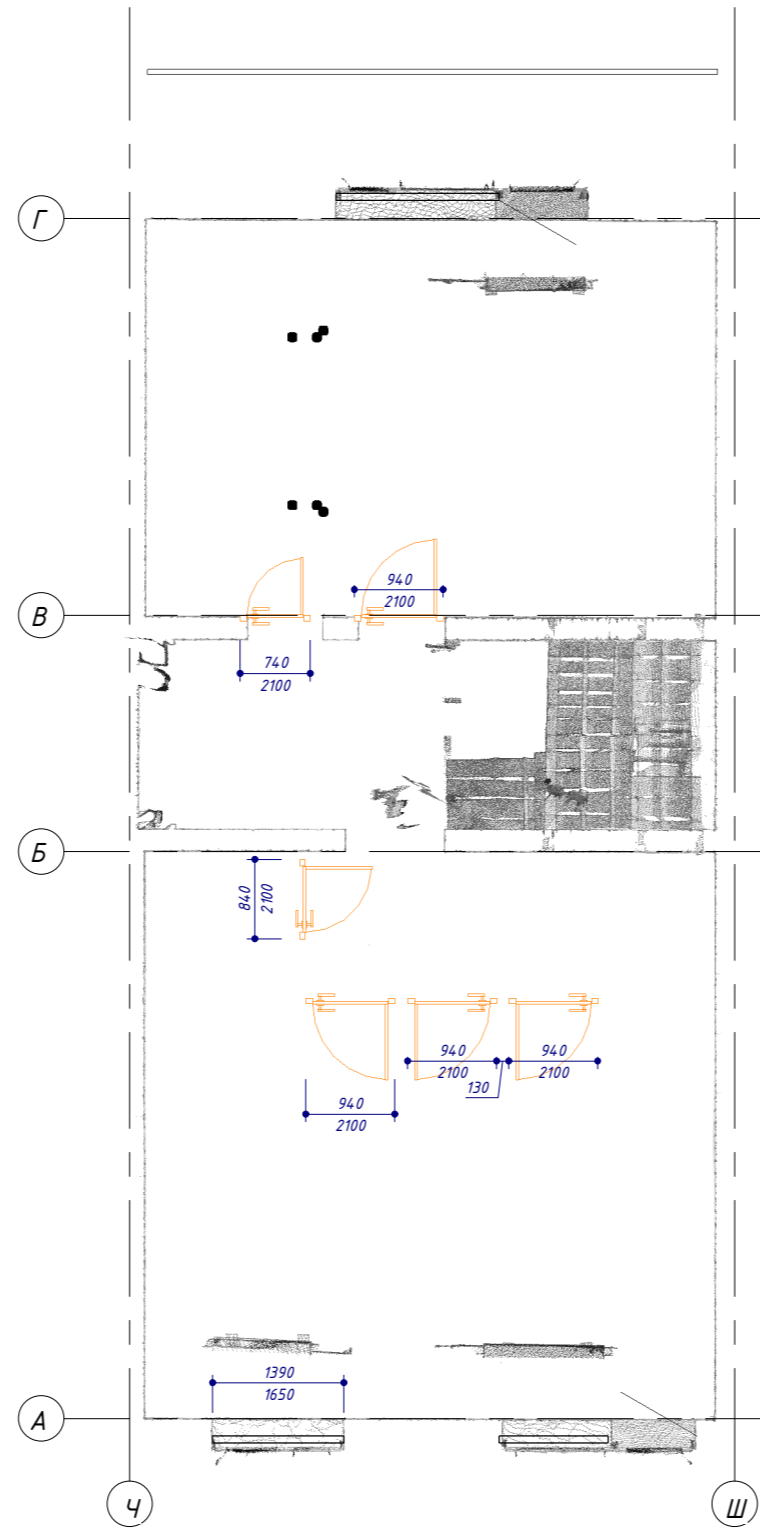


Уровень 3. План возводимых перегородок

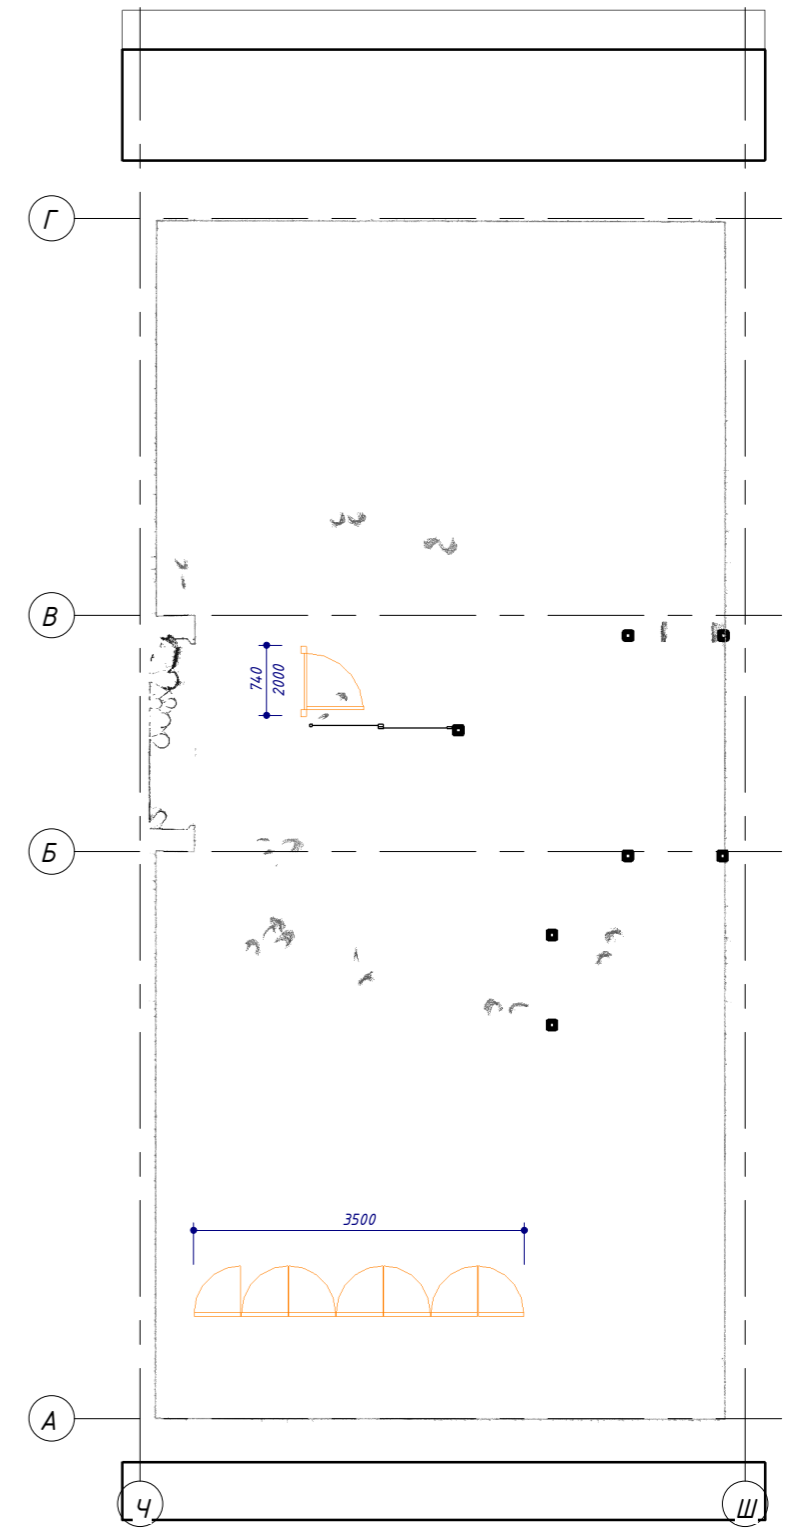


примечание
1) все размеры даны по чистовым поверхностям


1 этаж. план возводимых перегородок

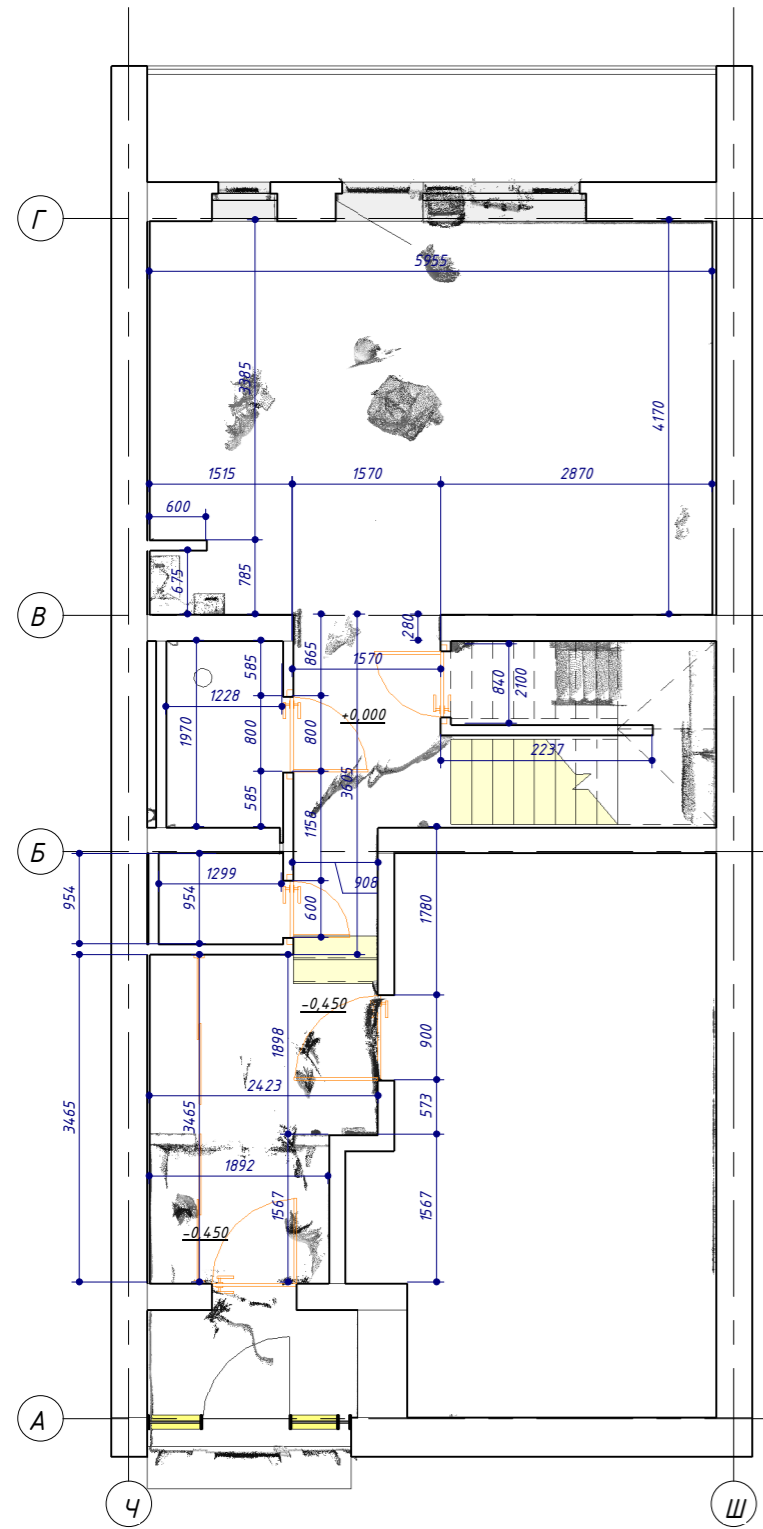

2 этаж. План возводимых перегородок

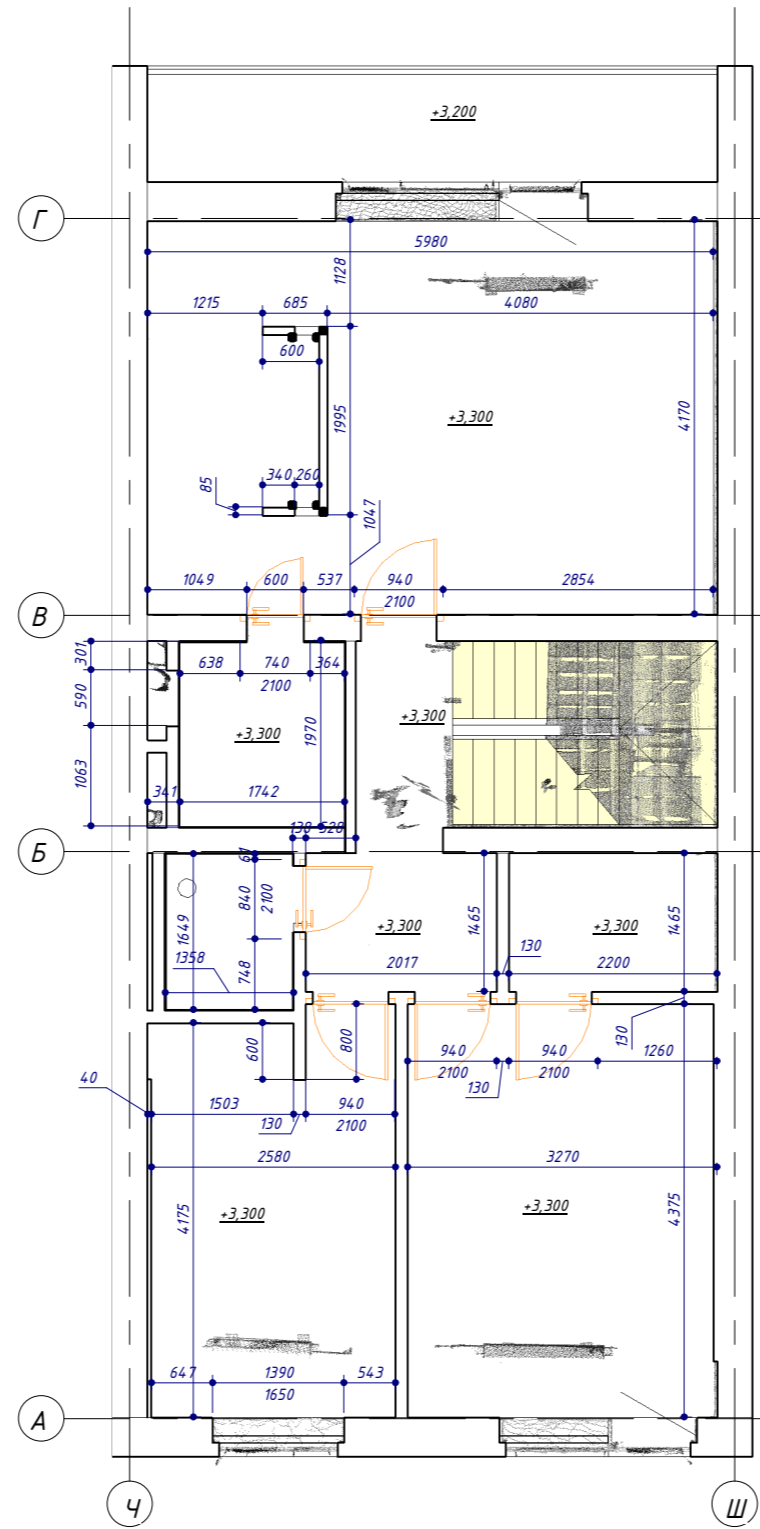


Уровень 3. План возводимых перегородок

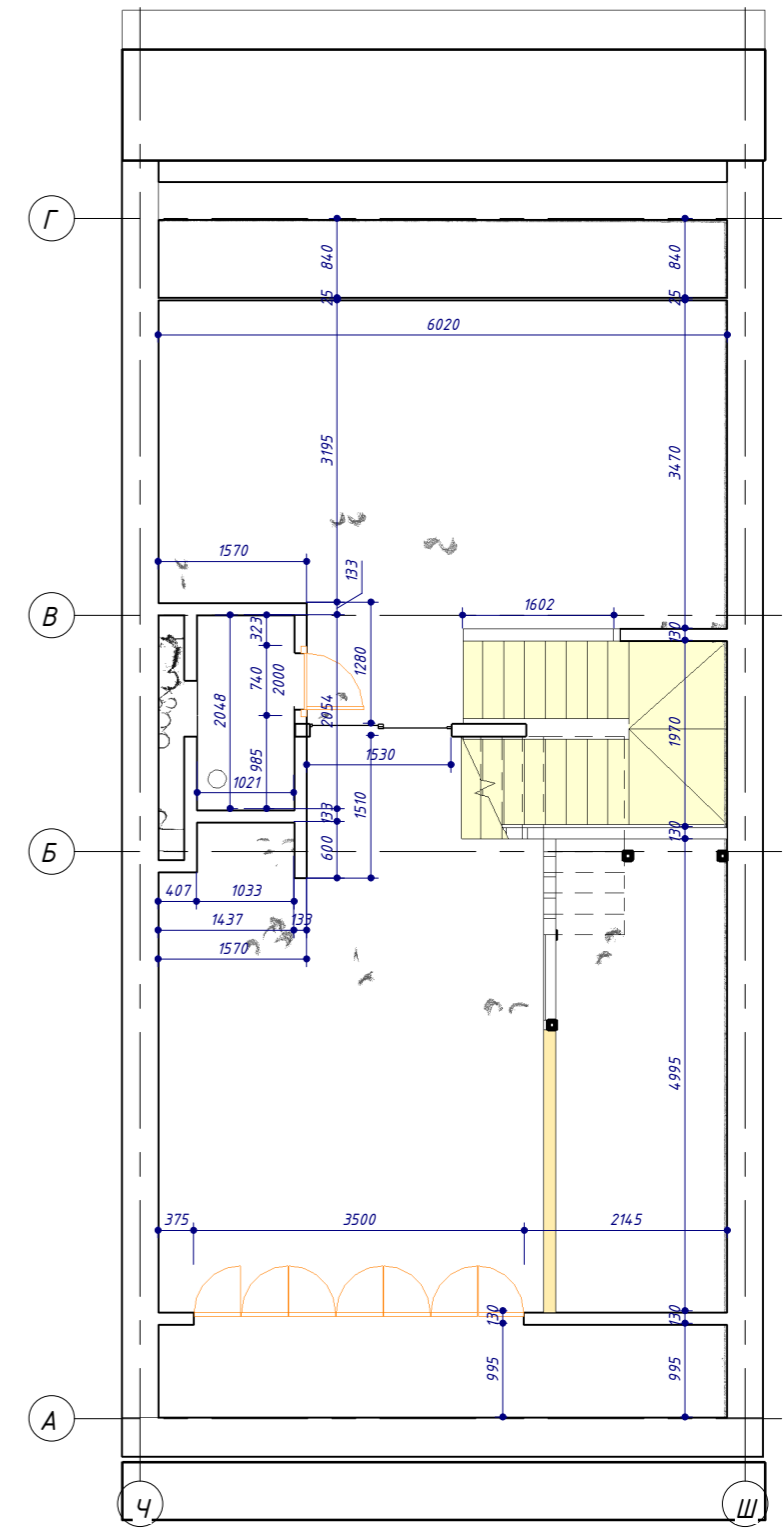


примечание
1) все размеры даны по чистовым поверхностям


1 этаж. план возводимых перегородок

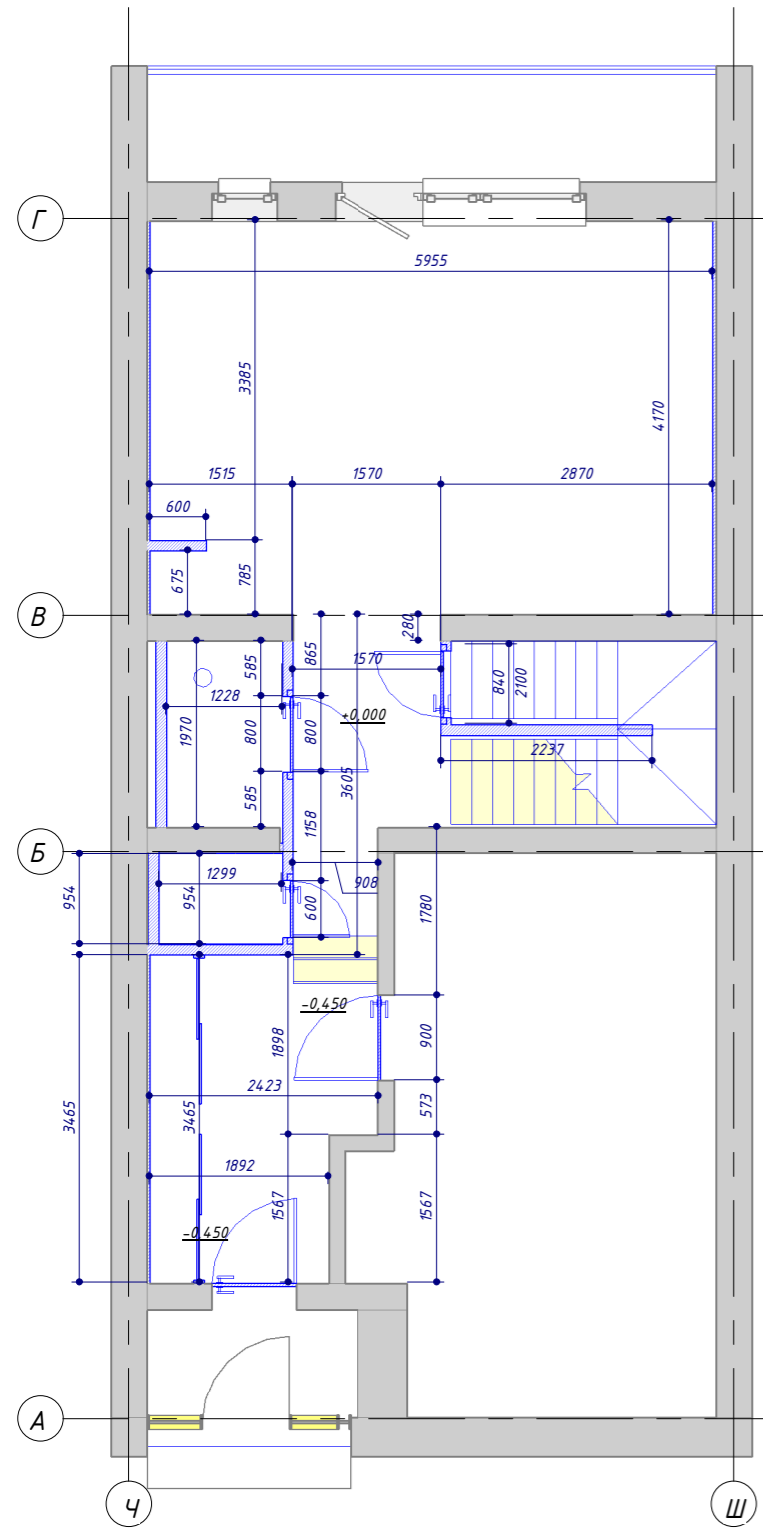

2 этаж. План возводимых перегородок

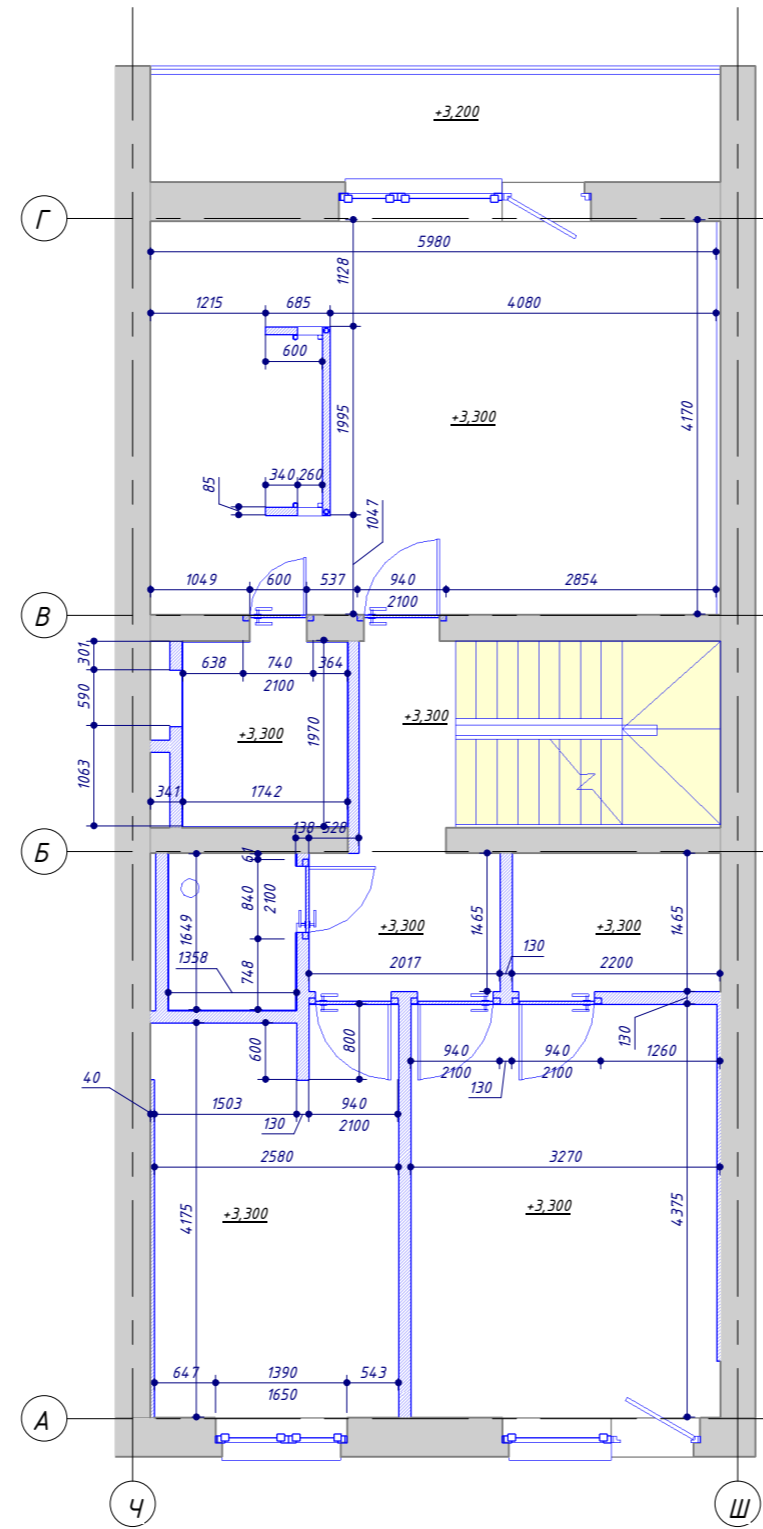

Уровень 3. План возводимых перегородок

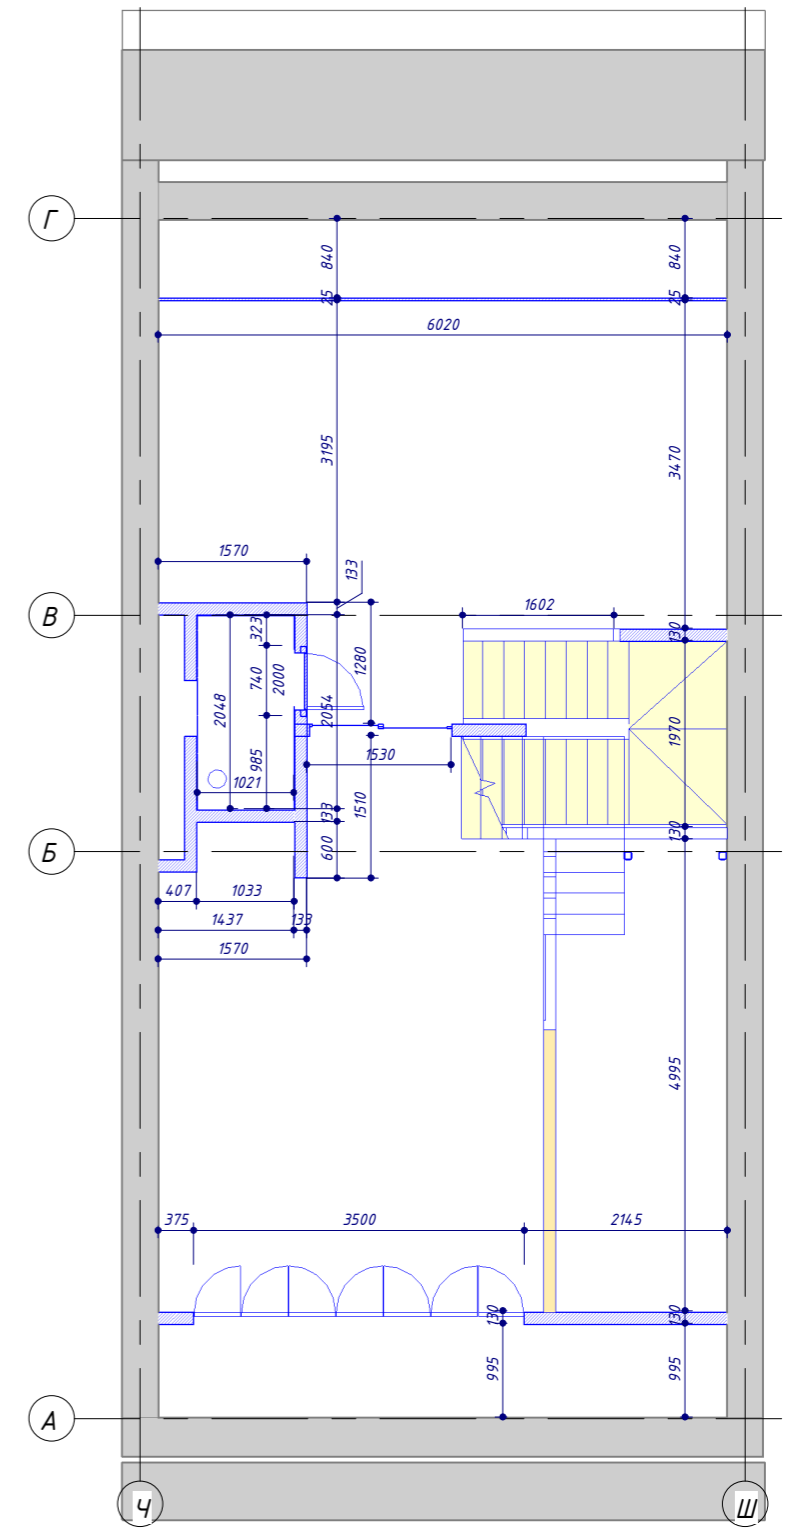

примечание
1) все размеры даны по чистовым поверхностям